
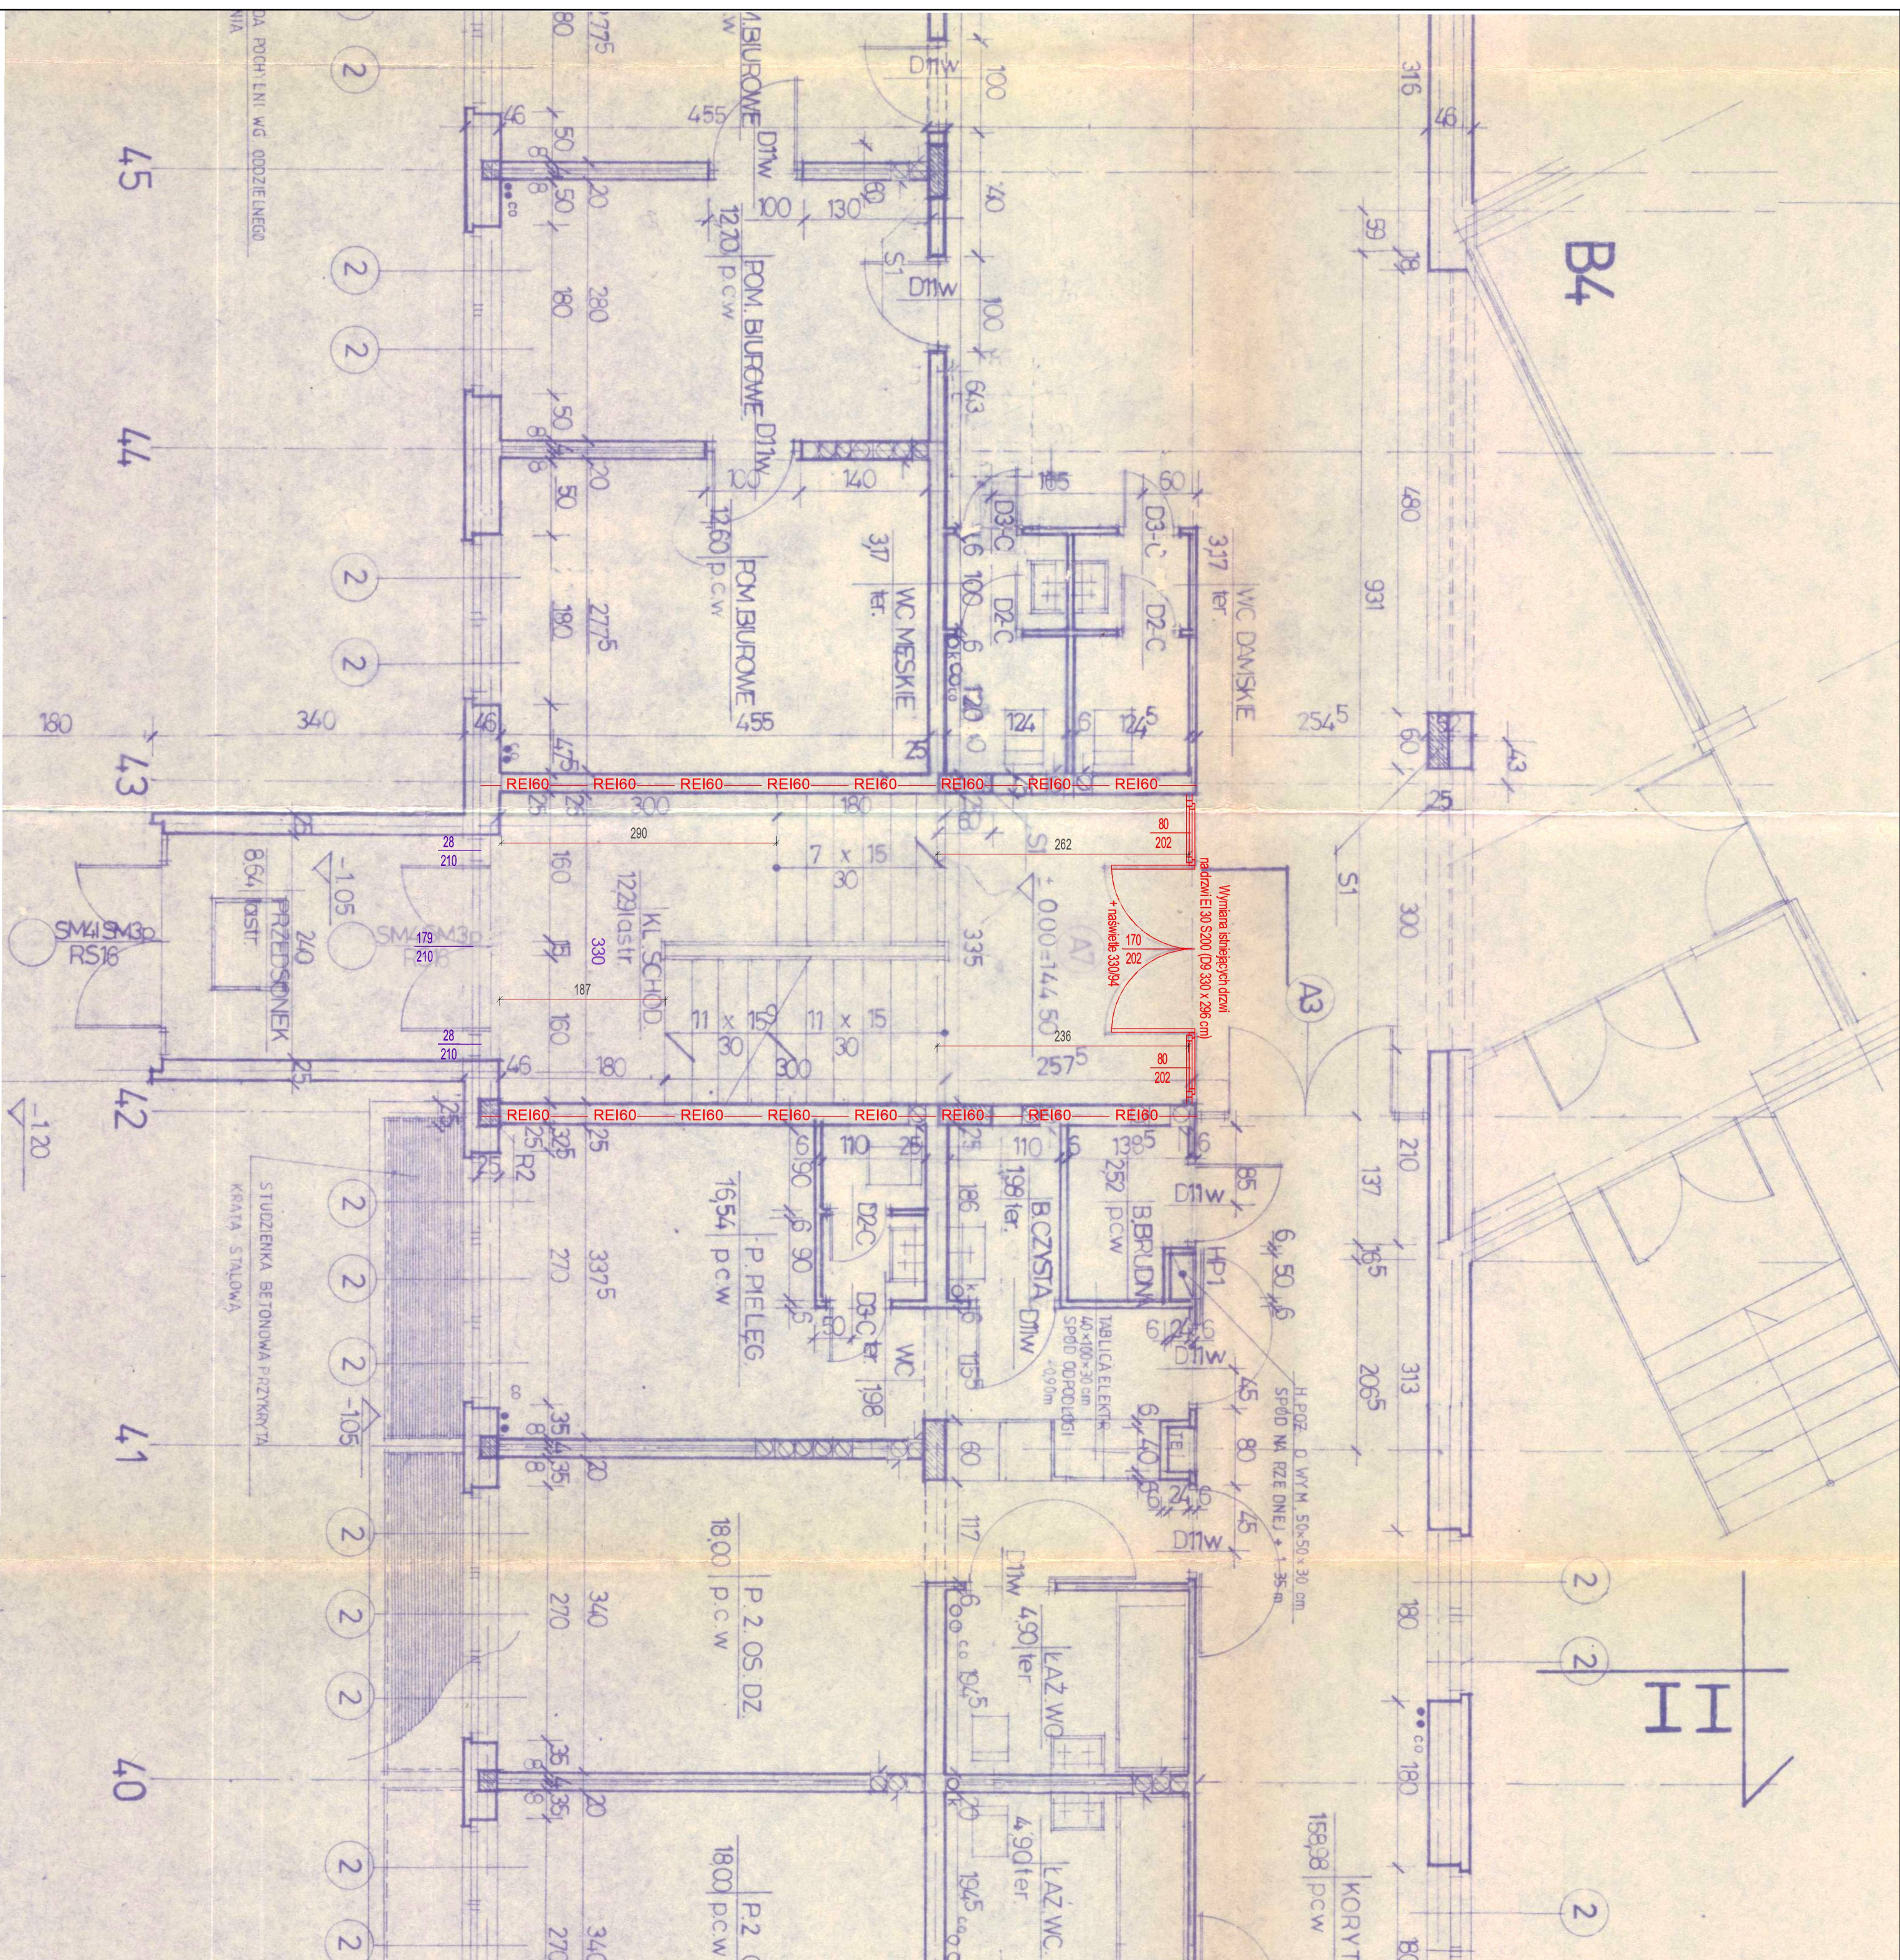


Segment B3

Uwaga!
Wymiar

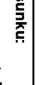

		PROJEKT BIURO ARCHITEKTURA	
DK PROJEKT Sp. z ograniczoną odpowiedzialnością ul. Nowa Droga 15 01-650 Warszawa		tel. 83 345 51 24 509 512 333, 502 865 076 biuro@dkprojekt.pl	
Oświadczenie: DOSTAWIAM WYKONANĄ PRACĘ PROJEKTOWĄ W CAŁOŚCI W ZAKRESIE ODDZIAŁOWANIA KŁATEK SCHODOWYCH OD POZIOMYCH DRÓG KOMUNIKACYJNYCH ORAZ POMIESZCZEŃ			
Adres inwestycji: m. Kozuła 1, 21-500 Biała Podlaska, identyfikator działki: 080103.2.0007/1941		Forma opracowania: Nr projektu 202203-10	
Forma: Imię i nazwisko Nr uprawnień Specjalność: mgr inż. arch. Natalia Ziembicka 2191.BOKK02017 spec. architektura		Data: Podpis: 1.50	
Nazwa rysunku: Segment B3 - klatka schodowa (partner)		Nr rysunku: A16	