



Segment B2  
- klatka schodowa (piwnica)  
skala 1:50

Uwaga!  
Wymiary drzwi podano w świetle otworu.  
Wymiary w świetle przejścia - zgodnie z rysunkiem "Zasiewanie słabki drzwiowej" (Rys. nr A18).

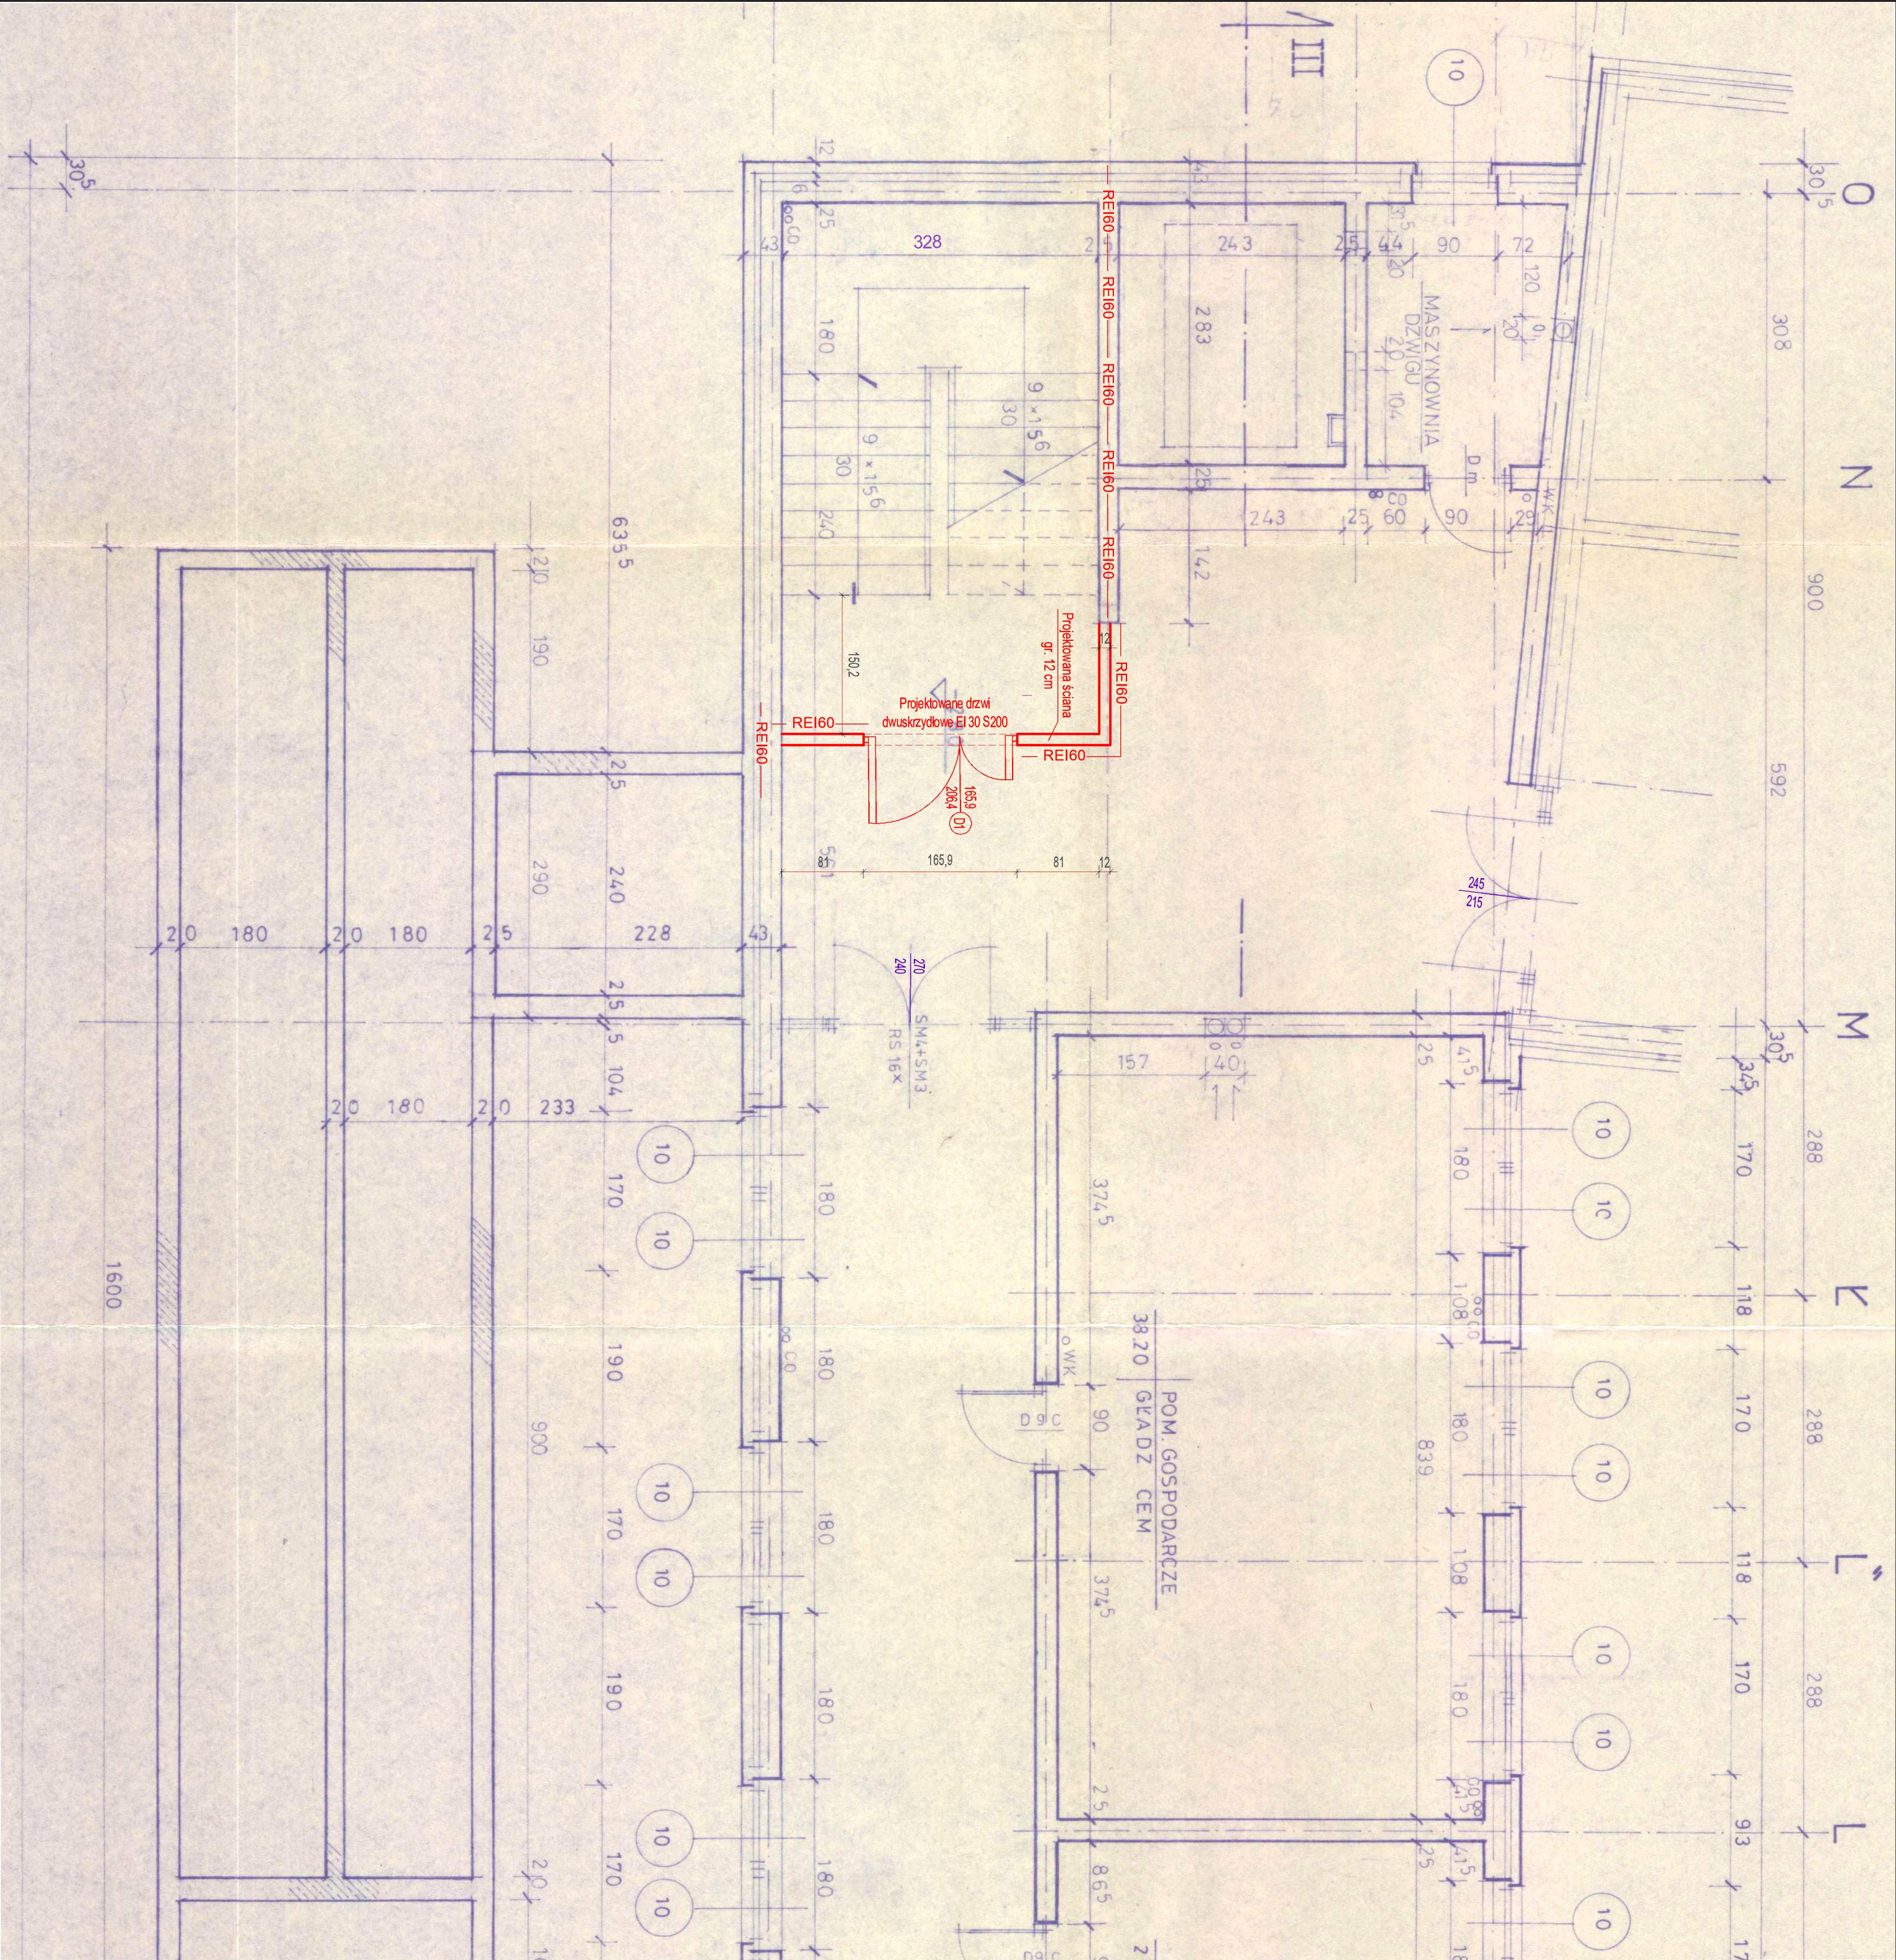

<div><div> <b>PROJEKT</b></div><div><small>DOKŁADZ I KONTROLA</small></div></div> <div><div>DK PROJEKT Sp. z o.o. Doradztwo Projektowe</div><div>21-500 Biała Podlaska</div><div>biuro@dkprojekt.pl</div></div>		tel: 83 343 51 24 509 512 333 502 686 076	
<b>Opis:</b> DOSTOSOWANIE BUDYNKU DOMU POMOCY SPOŁECZNEJ W KOZULI W ZAKRESIE ODDZIELENIA KLATEK SCHODOWYCH OD POZIOMYCH DRÓG KOMUNIKACJI OGÓLNEJ ORAZ POMIESZCZEŃ		<b>Bransz:</b> Architektura	
<b>Adres inwestycji:</b> m. Kozul 1, 21-500 Biała Podlaska, identyfikator dzialek: 080103_2.0007.784/1		<b>Faza opracowania:</b> Nr projektu 2022/03-10	
<b>Funkcja:</b>	<b>Imię i nazwisko:</b>	<b>Data:</b>	<b>Podpis:</b>
<b>Projektant:</b> mgr inż. arch. Natalia Ziurkowska	<b>Specjalność:</b>		
<b>Architektura:</b> 2194.BOKK2017 spec. architektoniczna			
<b>Nazwa rysunku:</b> Segment B2 - klatka schodowa (piwnica)		<b>Skala:</b> 1:50	<b>Nr rysunku:</b> A12