



- klatka schodowa (piwnica)

wymiarowy w świecie przyszłości – zgubił się z rytmem i zestawieniem siłami dziwności” (Krys. nr A18).

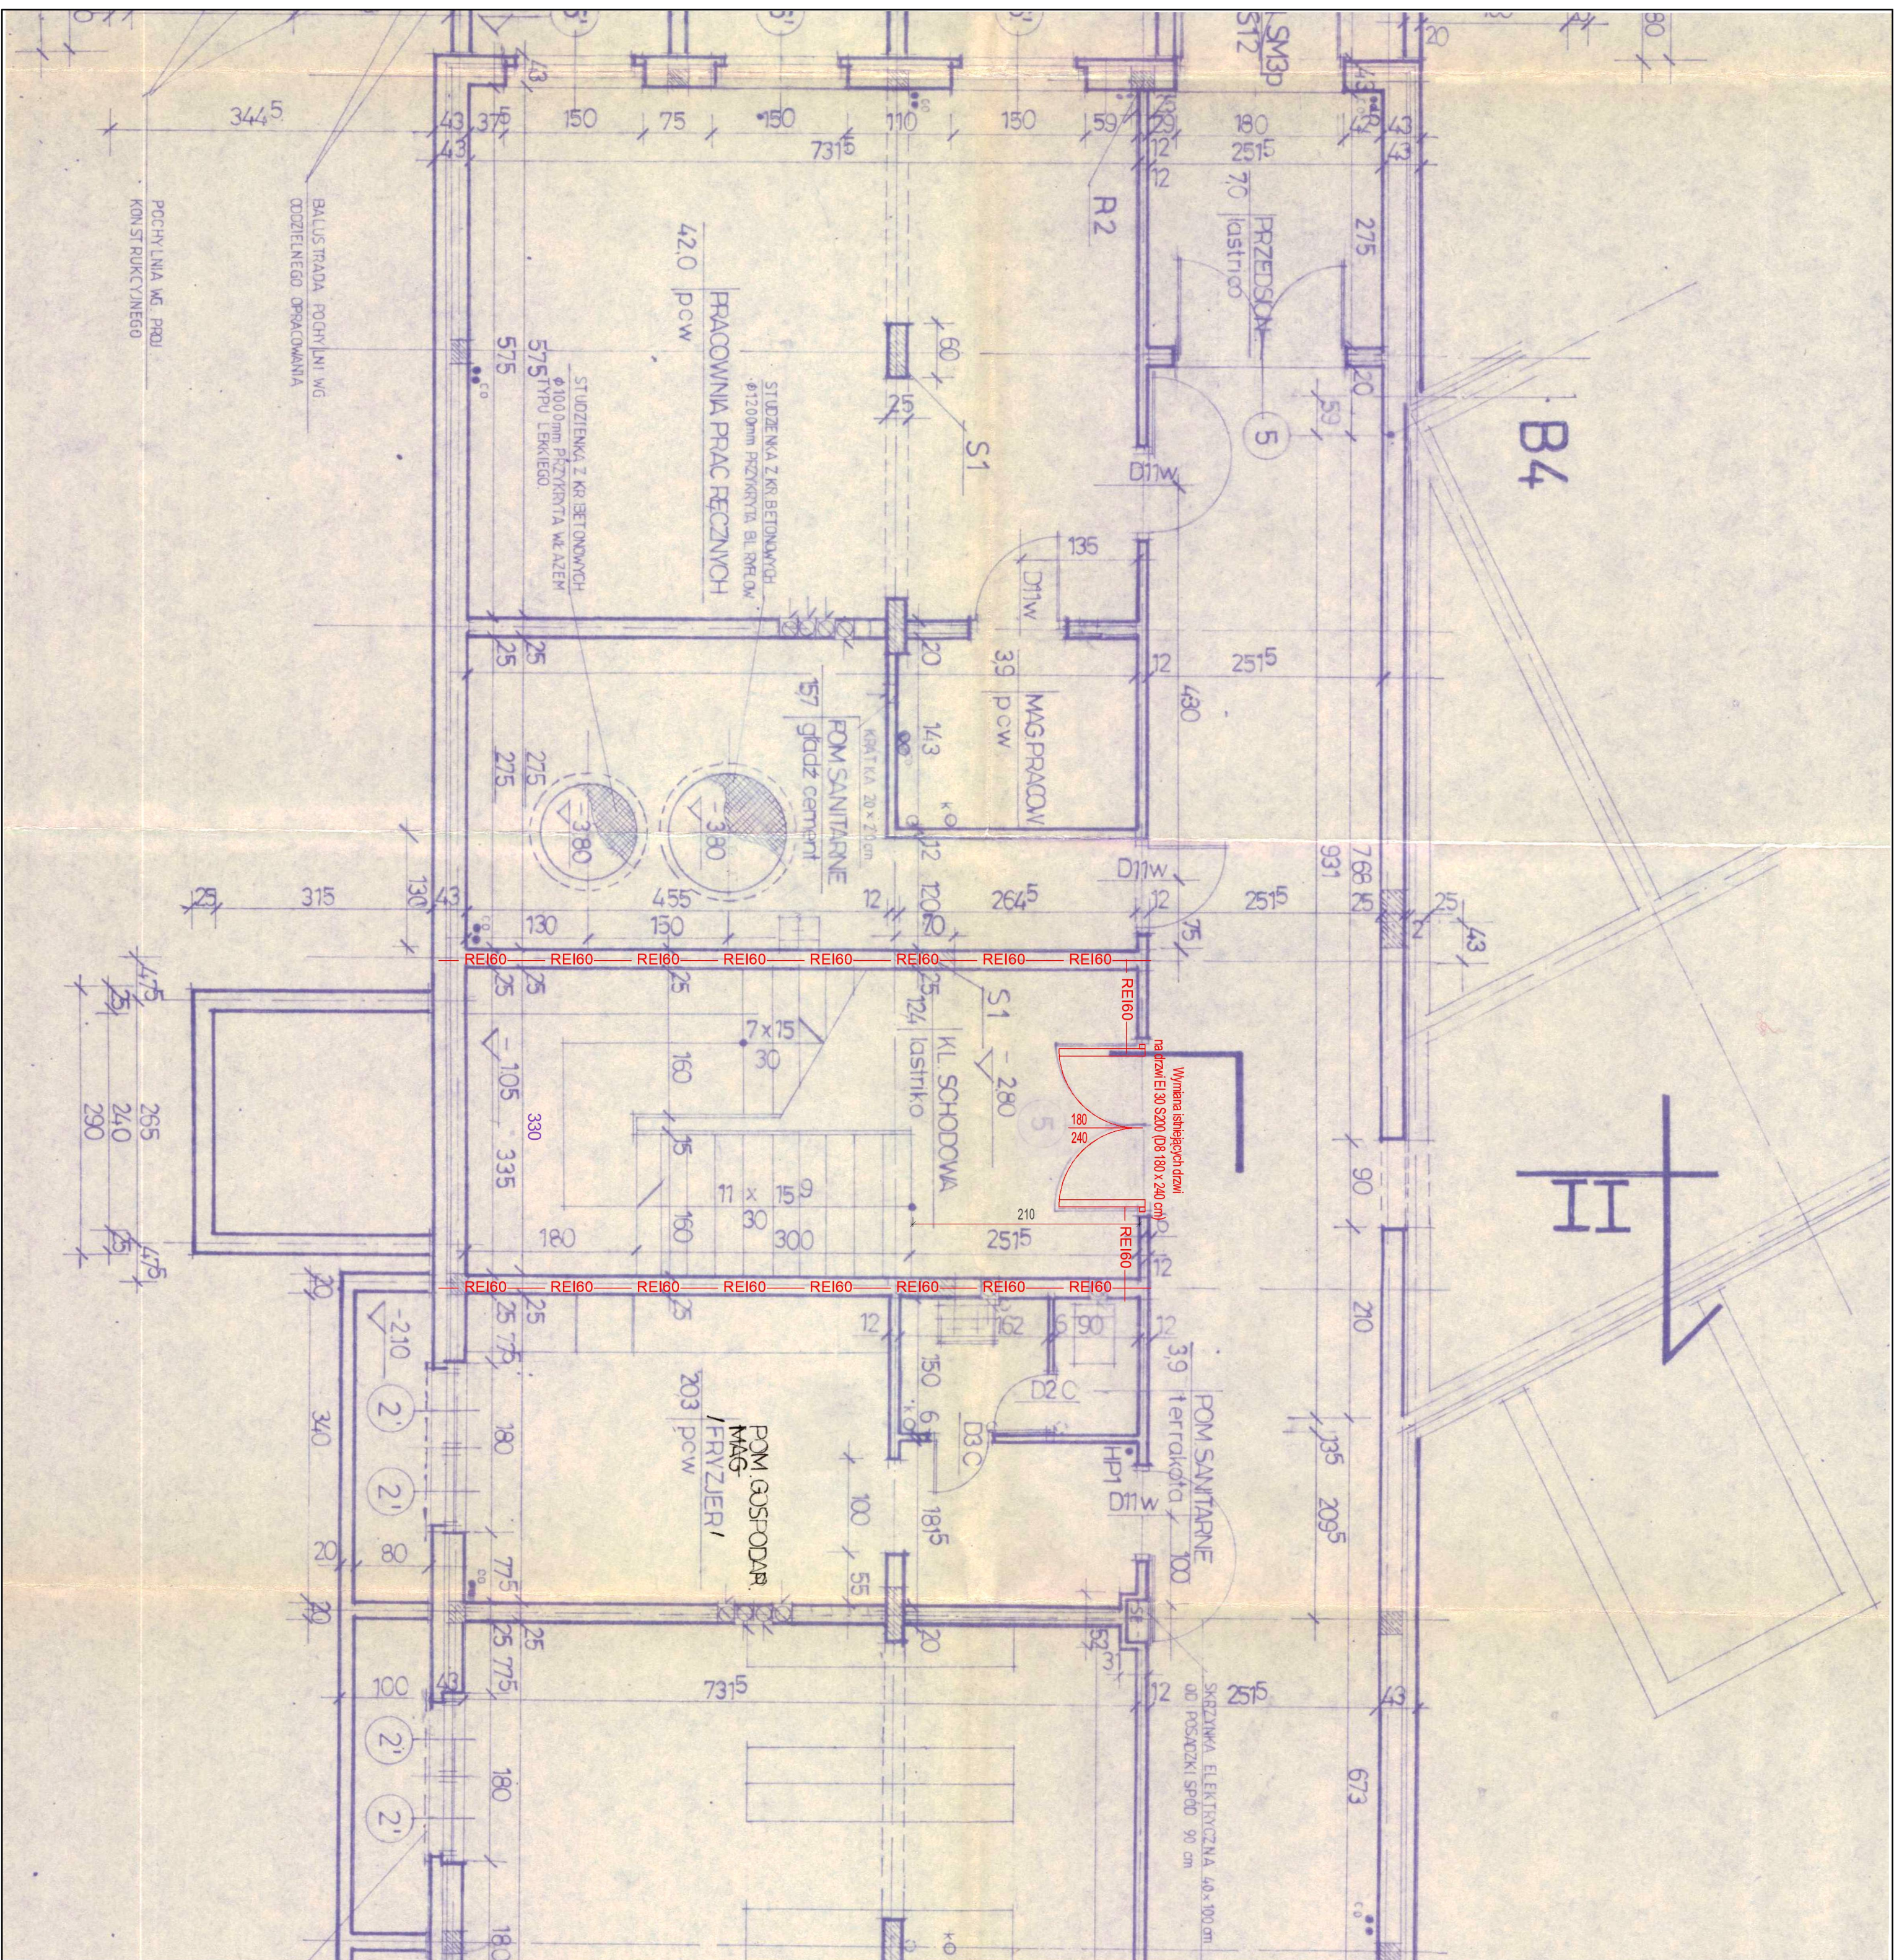

 PROJEKT BRANISZ & KAPITALEK	DK PROJEKT Sp.j z Dorozz Kopyntuk 21-500 Biała Podlaska biuro: ul.Narutowicza 47c	
	tel. 83 345-51-24 509 512 733, 502 685 076 biuro@dkprojektbp.pl	
	Branża: Architektura	
	Opisat:	
	DOSTOSOWANIE BUDYNKU DO DOMU POMOCY SPOŁECZNEJ W KOZULI W ZAKRESIE ODDZIALENIA KLATKI SCHODOWYCH OD POZIOMYCH DRÓG KOMUNIKACJI OGÓLNEJ ORAZ POMIESZCZEN	
	Adres inwestycji: m. Kozula i., 21-500 Biała Podlaska, Identyfikator działki: 060103.2.0007/7841	
Funkcja:	Inne nazewnictwo:	Specjalność:
Położenie architektury:	Miejscowość:	Dzielnica:
Nazwa rysunku:	Skala:	M rysunek:
Segment B3 - klatka schodowa (piwnica)	1:50	A15